


ΑΝΤΙΚΑΤΑΣΤΑΣΗ ΕΠΑΛΛΗΛΩΝ ΚΟΥΦΩΜΑΤΩΝ ΜΕ ΕΠΙΚΑΘΗΜΕΝΑ ΡΟΛΑ

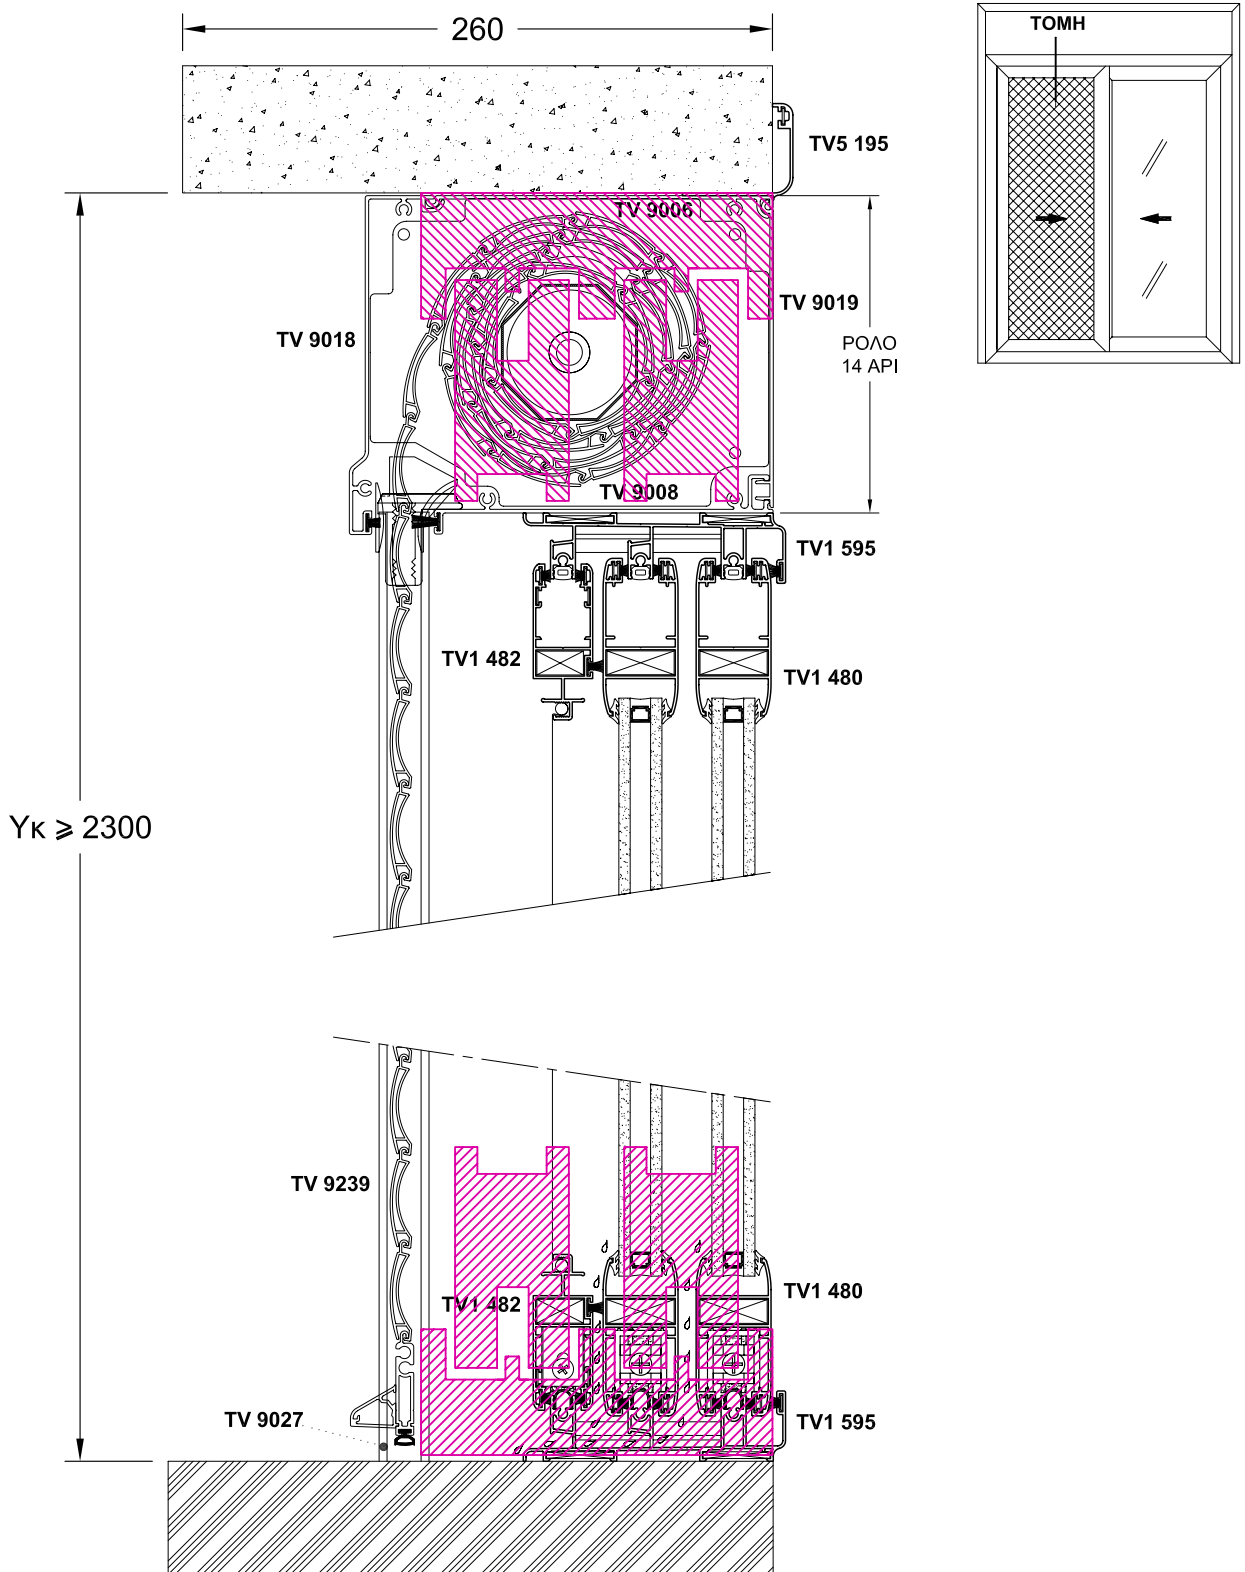

 ΠΑΛΑΙΟ ΞΥΛΙΝΟ ΚΟΥΦΩΜΑ

 ΝΕΟ ΚΟΥΦΩΜΑ ΕΥΡΩΡΡ 100-990

SCALE : 0.3