


**ΑΝΤΙΚΑΤΑΣΤΑΣΗ ΕΠΑΛΛΗΛΩΝ ΚΟΥΦΩΜΑΤΩΝ ΜΕ ΕΠΙΚΑΘΗΜΕΝΑ ΡΟΛΑ**

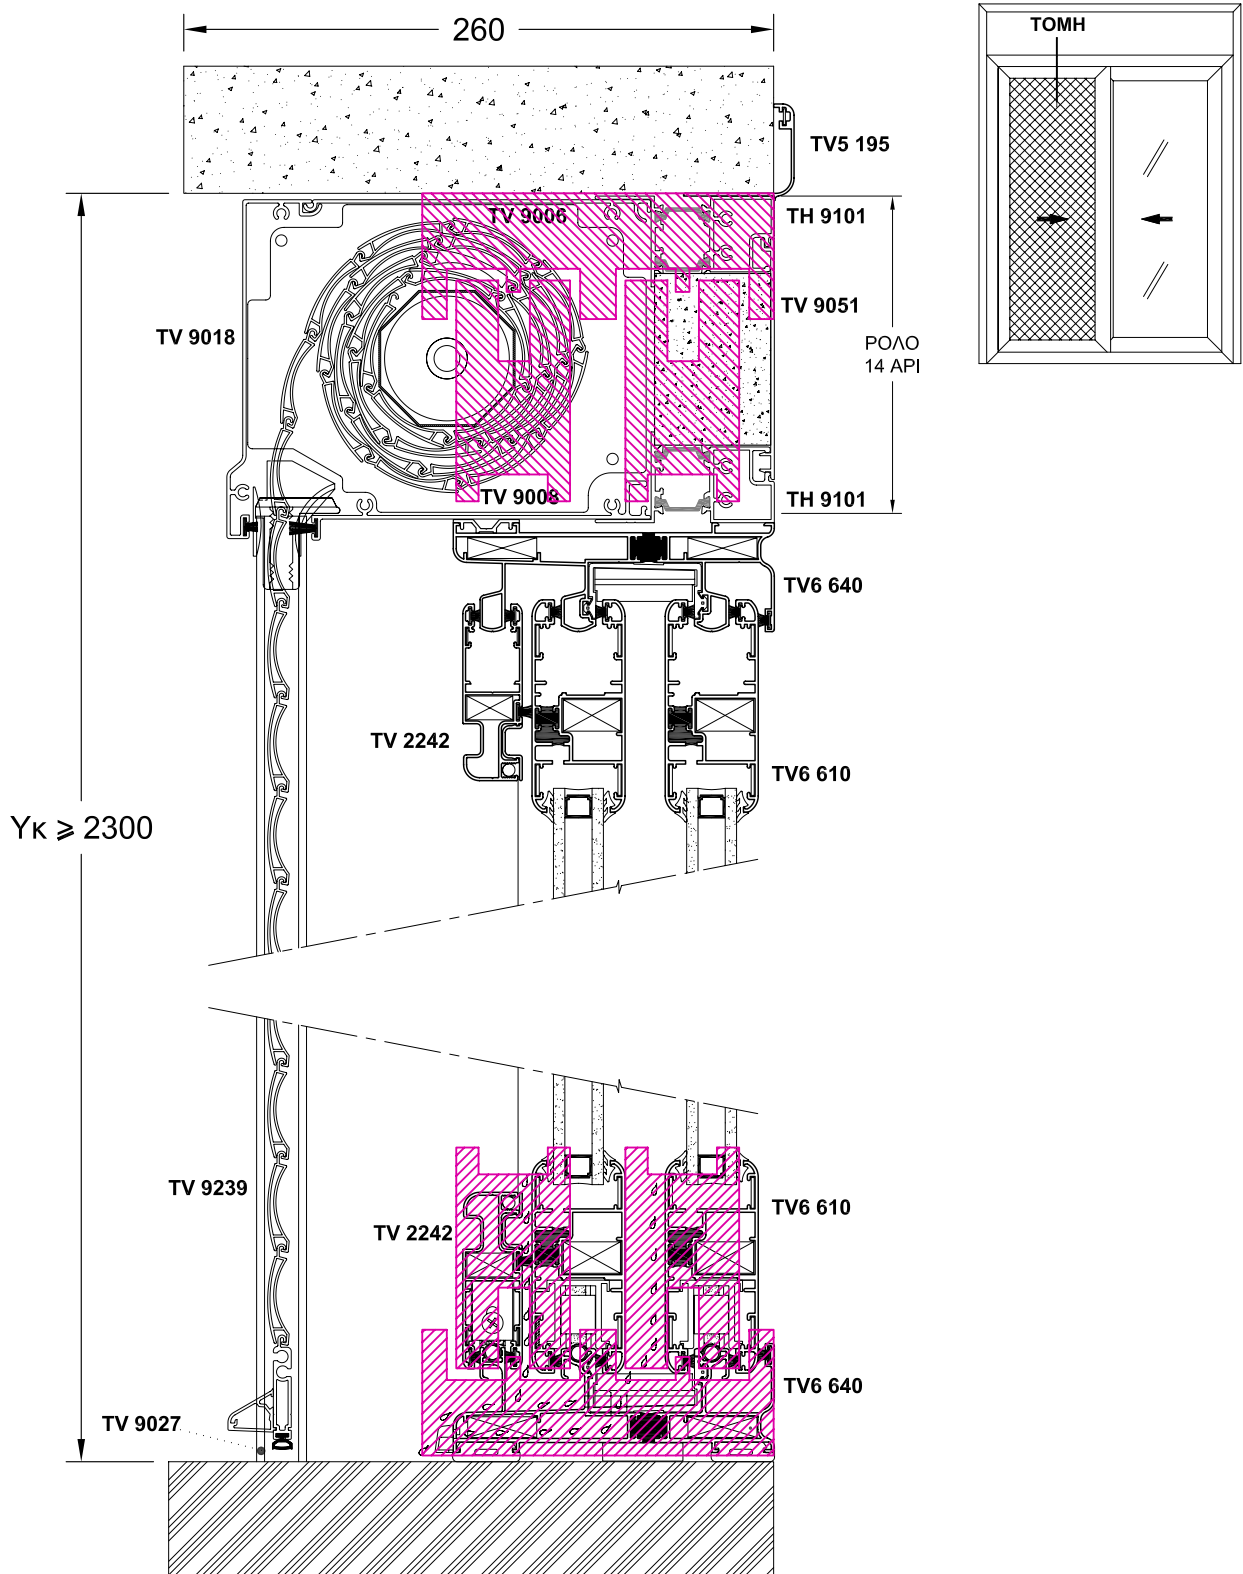

-  ΠΑΛΑΙΟ ΞΥΛΙΝΟ ΚΟΥΦΩΜΑ
-  ΝΕΟ ΚΟΥΦΩΜΑ EUROPA 600-990

SCALE : 0.3